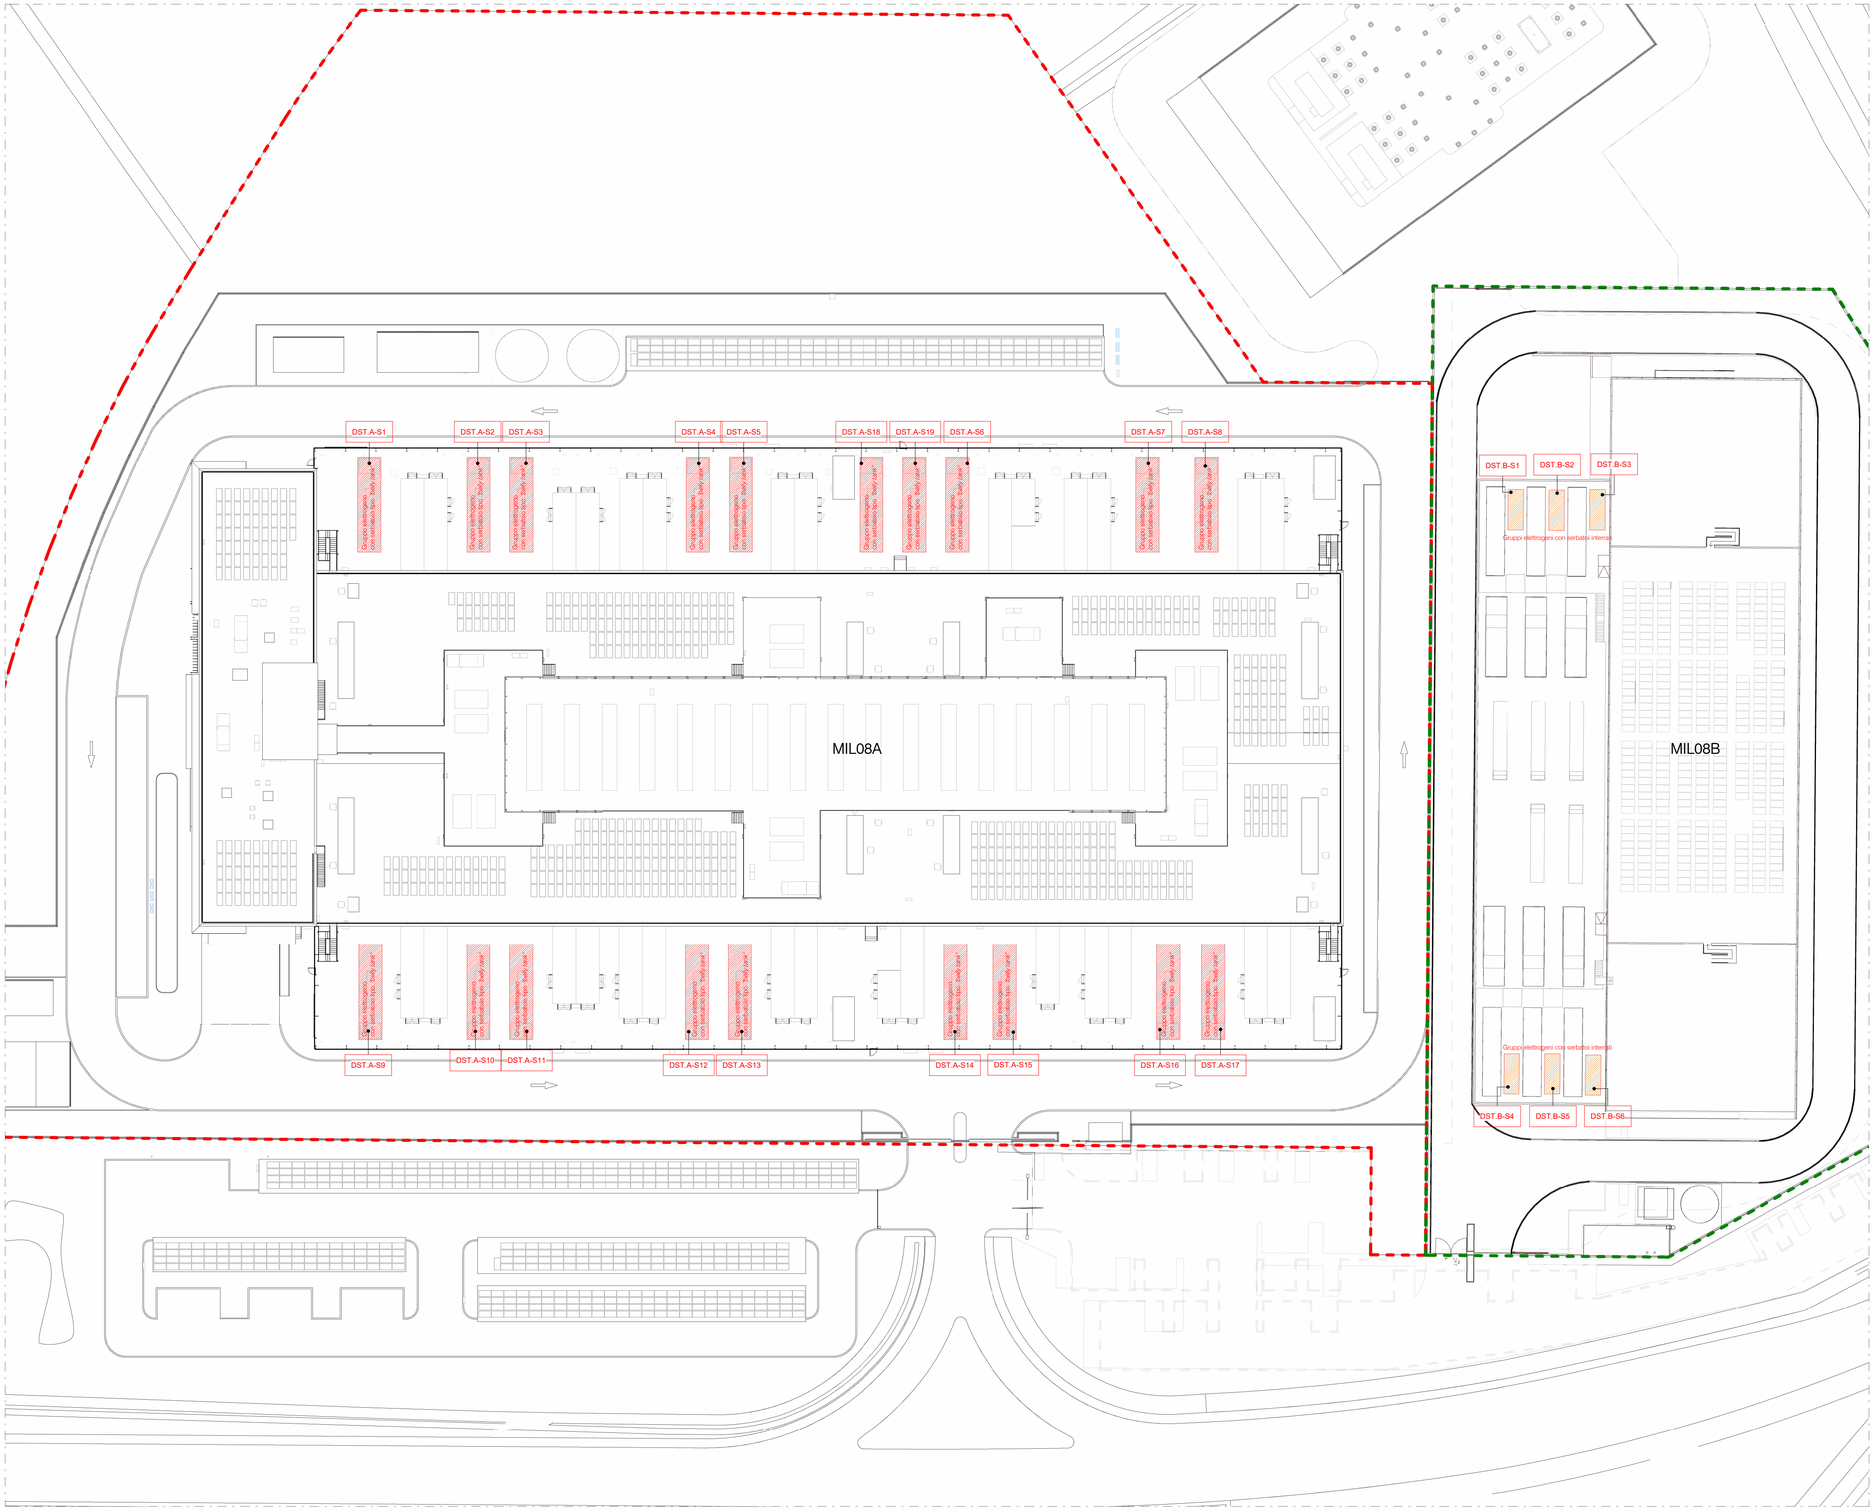

Planimetria serbatoi

1 : 500

Serbatoi MIL08A		
Serbatoi	Capacità	Combustibile
DST.A-S1	40 m³	Gasolio
DST.A-S2	40 m³	Gasolio
DST.A-S3	40 m³	Gasolio
DST.A-S4	40 m³	Gasolio
DST.A-S5	40 m³	Gasolio
DST.A-S6	40 m³	Gasolio
DST.A-S7	40 m³	Gasolio
DST.A-S8	40 m³	Gasolio
DST.A-S9	40 m³	Gasolio
DST.A-S10	40 m³	Gasolio
DST.A-S11	40 m³	Gasolio
DST.A-S12	40 m³	Gasolio
DST.A-S13	40 m³	Gasolio
DST.A-S14	40 m³	Gasolio
DST.A-S15	40 m³	Gasolio
DST.A-S16	40 m³	Gasolio
DST.A-S17	40 m³	Gasolio
DST.A-S18	40 m³	Gasolio
DST.A-S19	40 m³	Gasolio
	760 m³	

Serbatoi edificio MIL08A

- Serbatoi belly 40 mc ciascuno. Totale x19 = 760 mc (limitati al 90% = 684 mc)
- Daily tanks GE 1,5 mc ciascuno. Totale x19 = 28,5 mc 29 mc

Totale carburante MIL08A = 684 mc + 29 mc = 713 mc

Serbatoi MIL08B		
Serbatoi	Capacità	Combustibile
DST.B-S1	25 m³	Gasolio
DST.B-S2	25 m³	Gasolio
DST.B-S3	25 m³	Gasolio
DST.B-S4	25 m³	Gasolio
DST.B-S5	25 m³	Gasolio
DST.B-S6	25 m³	Gasolio
	150 m³	

Serbatoi edificio MIL08B

- Serbatoi interrati 25 mc ciascuno. Totale x6 = 150 mc (limitati al 90% = 135 mc)
- Daily tanks GE 1 mc ciascuno. Totale x6 = 6 mc

Totale carburante MIL08B = 135 mc + 6 mc = 141 mc

Totale carburante MIL08A+MIL08B = 713 + 141 mc = 854 mc

LEGENDA

- Area MIL08A
- Area MIL08B
- Serbatoi MIL08A *(tipo "belly tank")*
- Serbatoi MIL08B *(tipo "buried tank")*

N

REV	DATA / DATE:	DESCRIZIONE / DESCRIPTION:	IL RICHIEDENTE	IL PROGETTISTA

L22 è una divisione di:
Lombardini22 S.p.A.
Via Lombardini 22 20143 Milano, Italia
T +39 02 36 59 62 00 F +39 02 83 20 13 97
info@l22.it www.l22.it

Capitale sociale Euro 100 000 i.v.
C.F./P.IVA: 05505600964 R.E.A. 1827099

Sistema di gestione qualità conforme alla UNI EN ISO 9001:2008 - Certificato Nr. 50 100 8319 da TÜV Italia

Studio Progetti Strutturali
Ing. Arturo Donadio
S.P.S. S.r.l. www.spssrl-mi.it
Via M. Gioia, 64 - 20125 Milano, Italia
segreteria@spssrl-mi.it T. 026694887

COMMITTENTE / CLIENT:

INFRASTRUCTURE ITALIA LAND 2 S.r.l
Via del Bosco Rinnovato, 6 Palazzo U4 20090 Assago (MI)

PROGETTO / PROJECT:

MIL08 A - Progetto nuovo Data Center
SP 40 Binasco-Melegnano

PROGETTISTA / DESIGNER:

L22 - Marco Amosso - Iscritto all'Ordine degli Architetti di Torino n°4157

Indirizzo: Via Elia Lombardini 22, 20143, Milano - Mail: ufficio.tecnico@l22.it - Pec: ufficio.tecnico@pec.lombardini22.it

OGGETTO / OBJECT:

Valutazione di Impatto Ambientale (ai sensi del Titolo III del d.lgs. 152/2006)

TITOLO / DESCRIPTION:

STATO DI PROGETTO
Mappatura dei serbatoi e relativo conteggio dei mc per edifici e totali del sito

DISEGNATO DA: DRAWN BY:	CONTROLLATO DA: CHECKED BY:	DATA/ DATE:	SCALA / SCALE:	DATA REV.:
AOR	PCU	16/06/2025	1:500	

FORMAT:	NOME FILE / FILE NAME:	COMMESSA / JOB:	TAVOLA / DRAWING:	REV.:
A1	4024_AC-21	4024	AC-21	

© Lombardini22 S.p.A. ES DT (rev.-) (L.663/41 Art.2575)